

Планово-высотное положение газопровода:

№-№	Длина	№ пп	Отм. Земли	Отм. верх.трубы	Пересечение	Примечание
39-90	5,68	39	10,45	8,81		Ответвление
90-91	0,66	90	10,46		9,14 К6 160пех	
91-92	2,67	91	10,46			Край дороги
92-93	6,79	92	10,47		9,04 Водопровод 90пз	
93-94	11,85	93	10,38			Граница ЗУ
94-95	21,02	94	10,29			
95-96	23,37	95	10,14		8,86 К6 110пех	
96-97	26,38	96	10,18		8,97 К6 110пех	
97-98	24,34	97	10,26		9,18 К6 110пех	
98-99	16,89	98	10,54		9,53 К6 110пех	
99-100	3,25	99	10,47		9,64 К6 110пех	
100-101	0,63	100	10,38	9,33		Ответвление
		101	10,38	9,34		Заглушка
100-100а	1,20	100	10,38	9,33		Ответвление
100а-100б	3,99	100а	10,43	9,34		Край дороги
100б-100в	2,54	100б	10,40	9,36		Край дороги
100в-100г	0,84	100в	10,65	9,37		Задвижка
		100г	10,68	9,38		Граница ЗУ

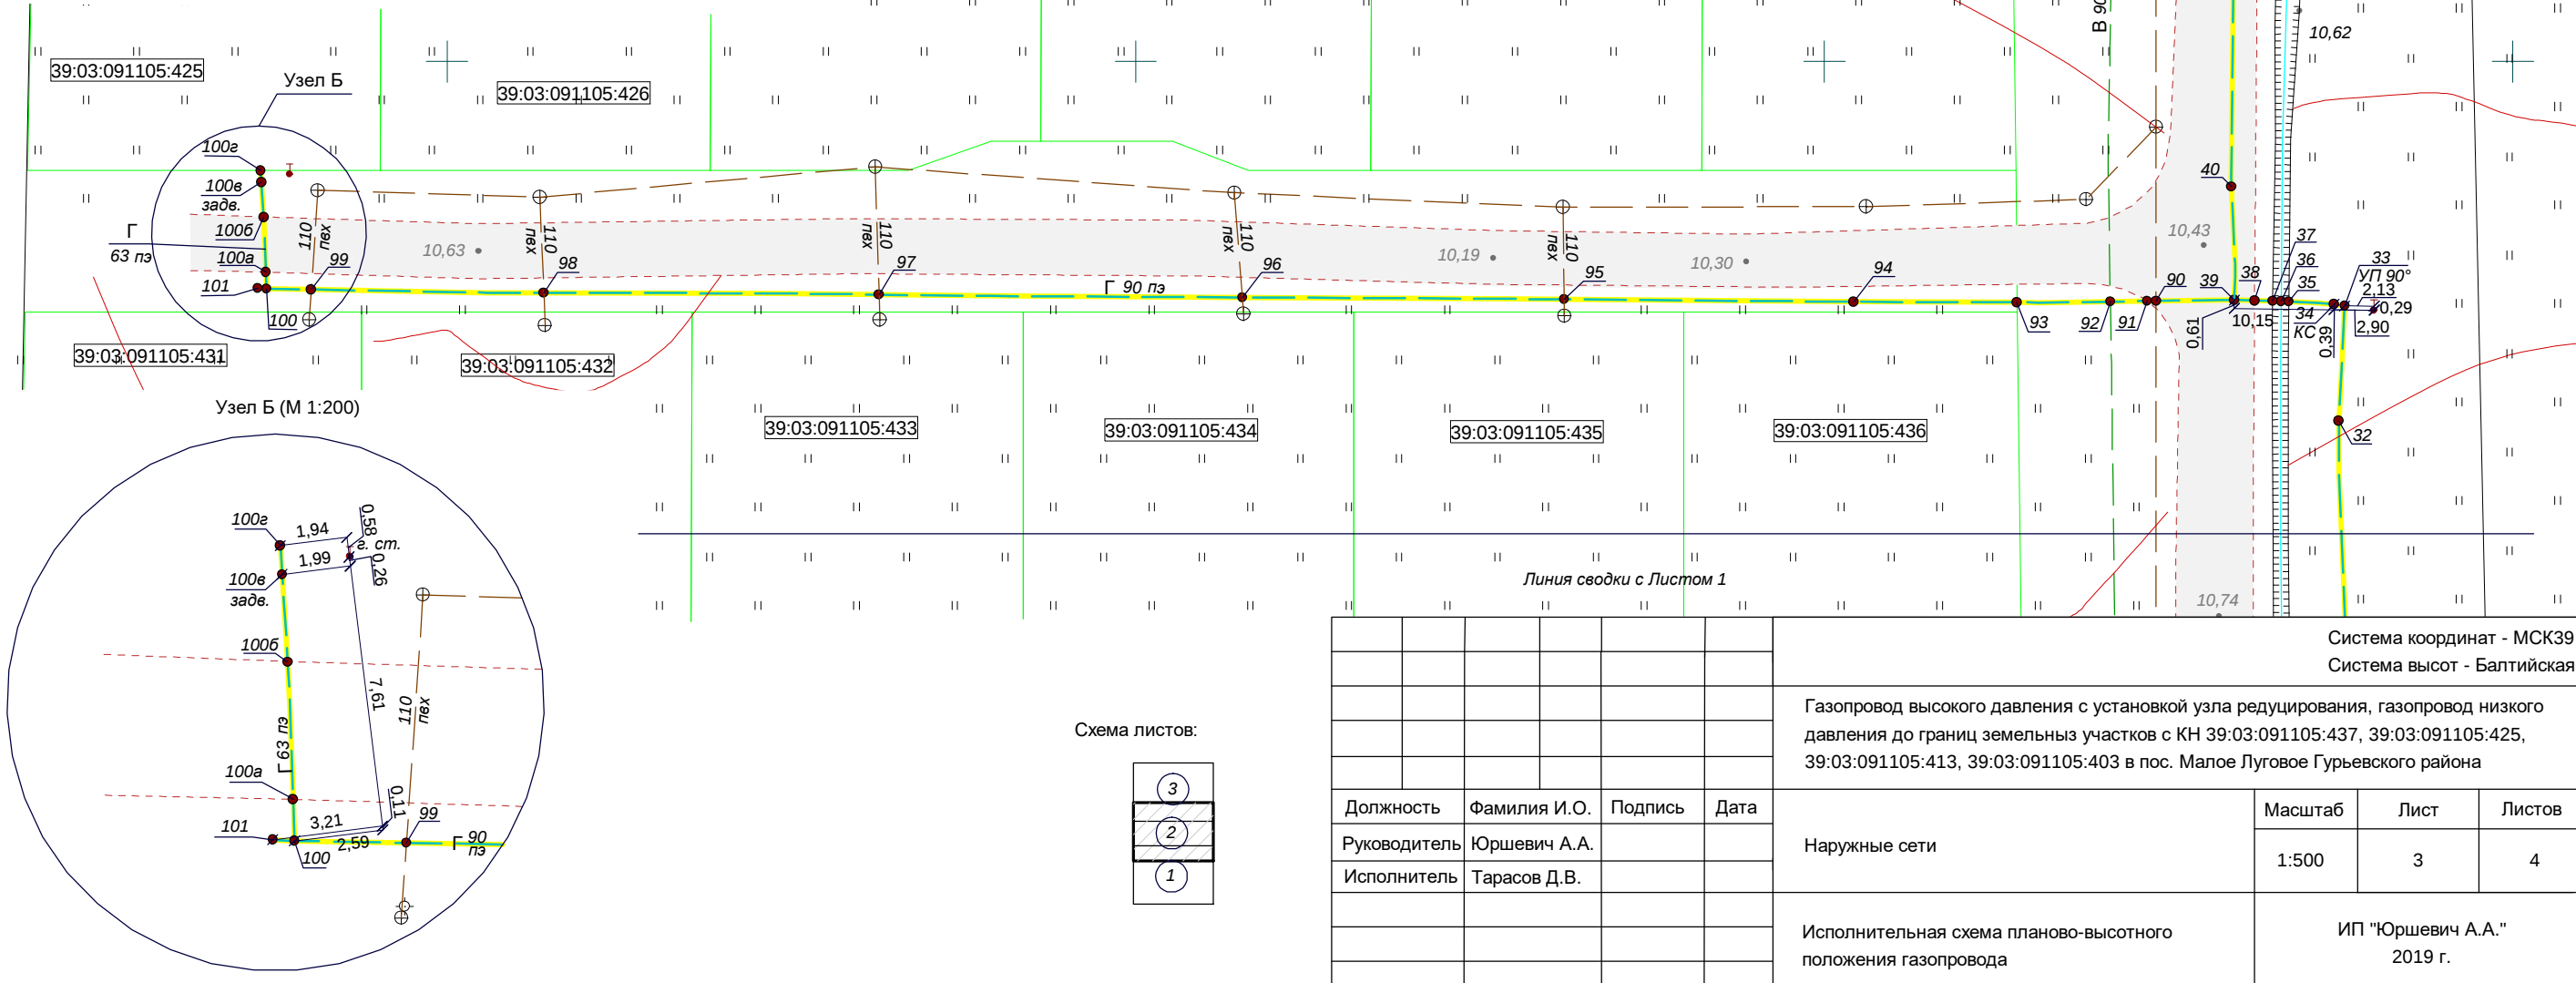


Схема листов:

